


x=249950
y=695700

Ģenerālplāns ar asenizācijas
notekūdeņu pieņemšanas punktu
M 1:250

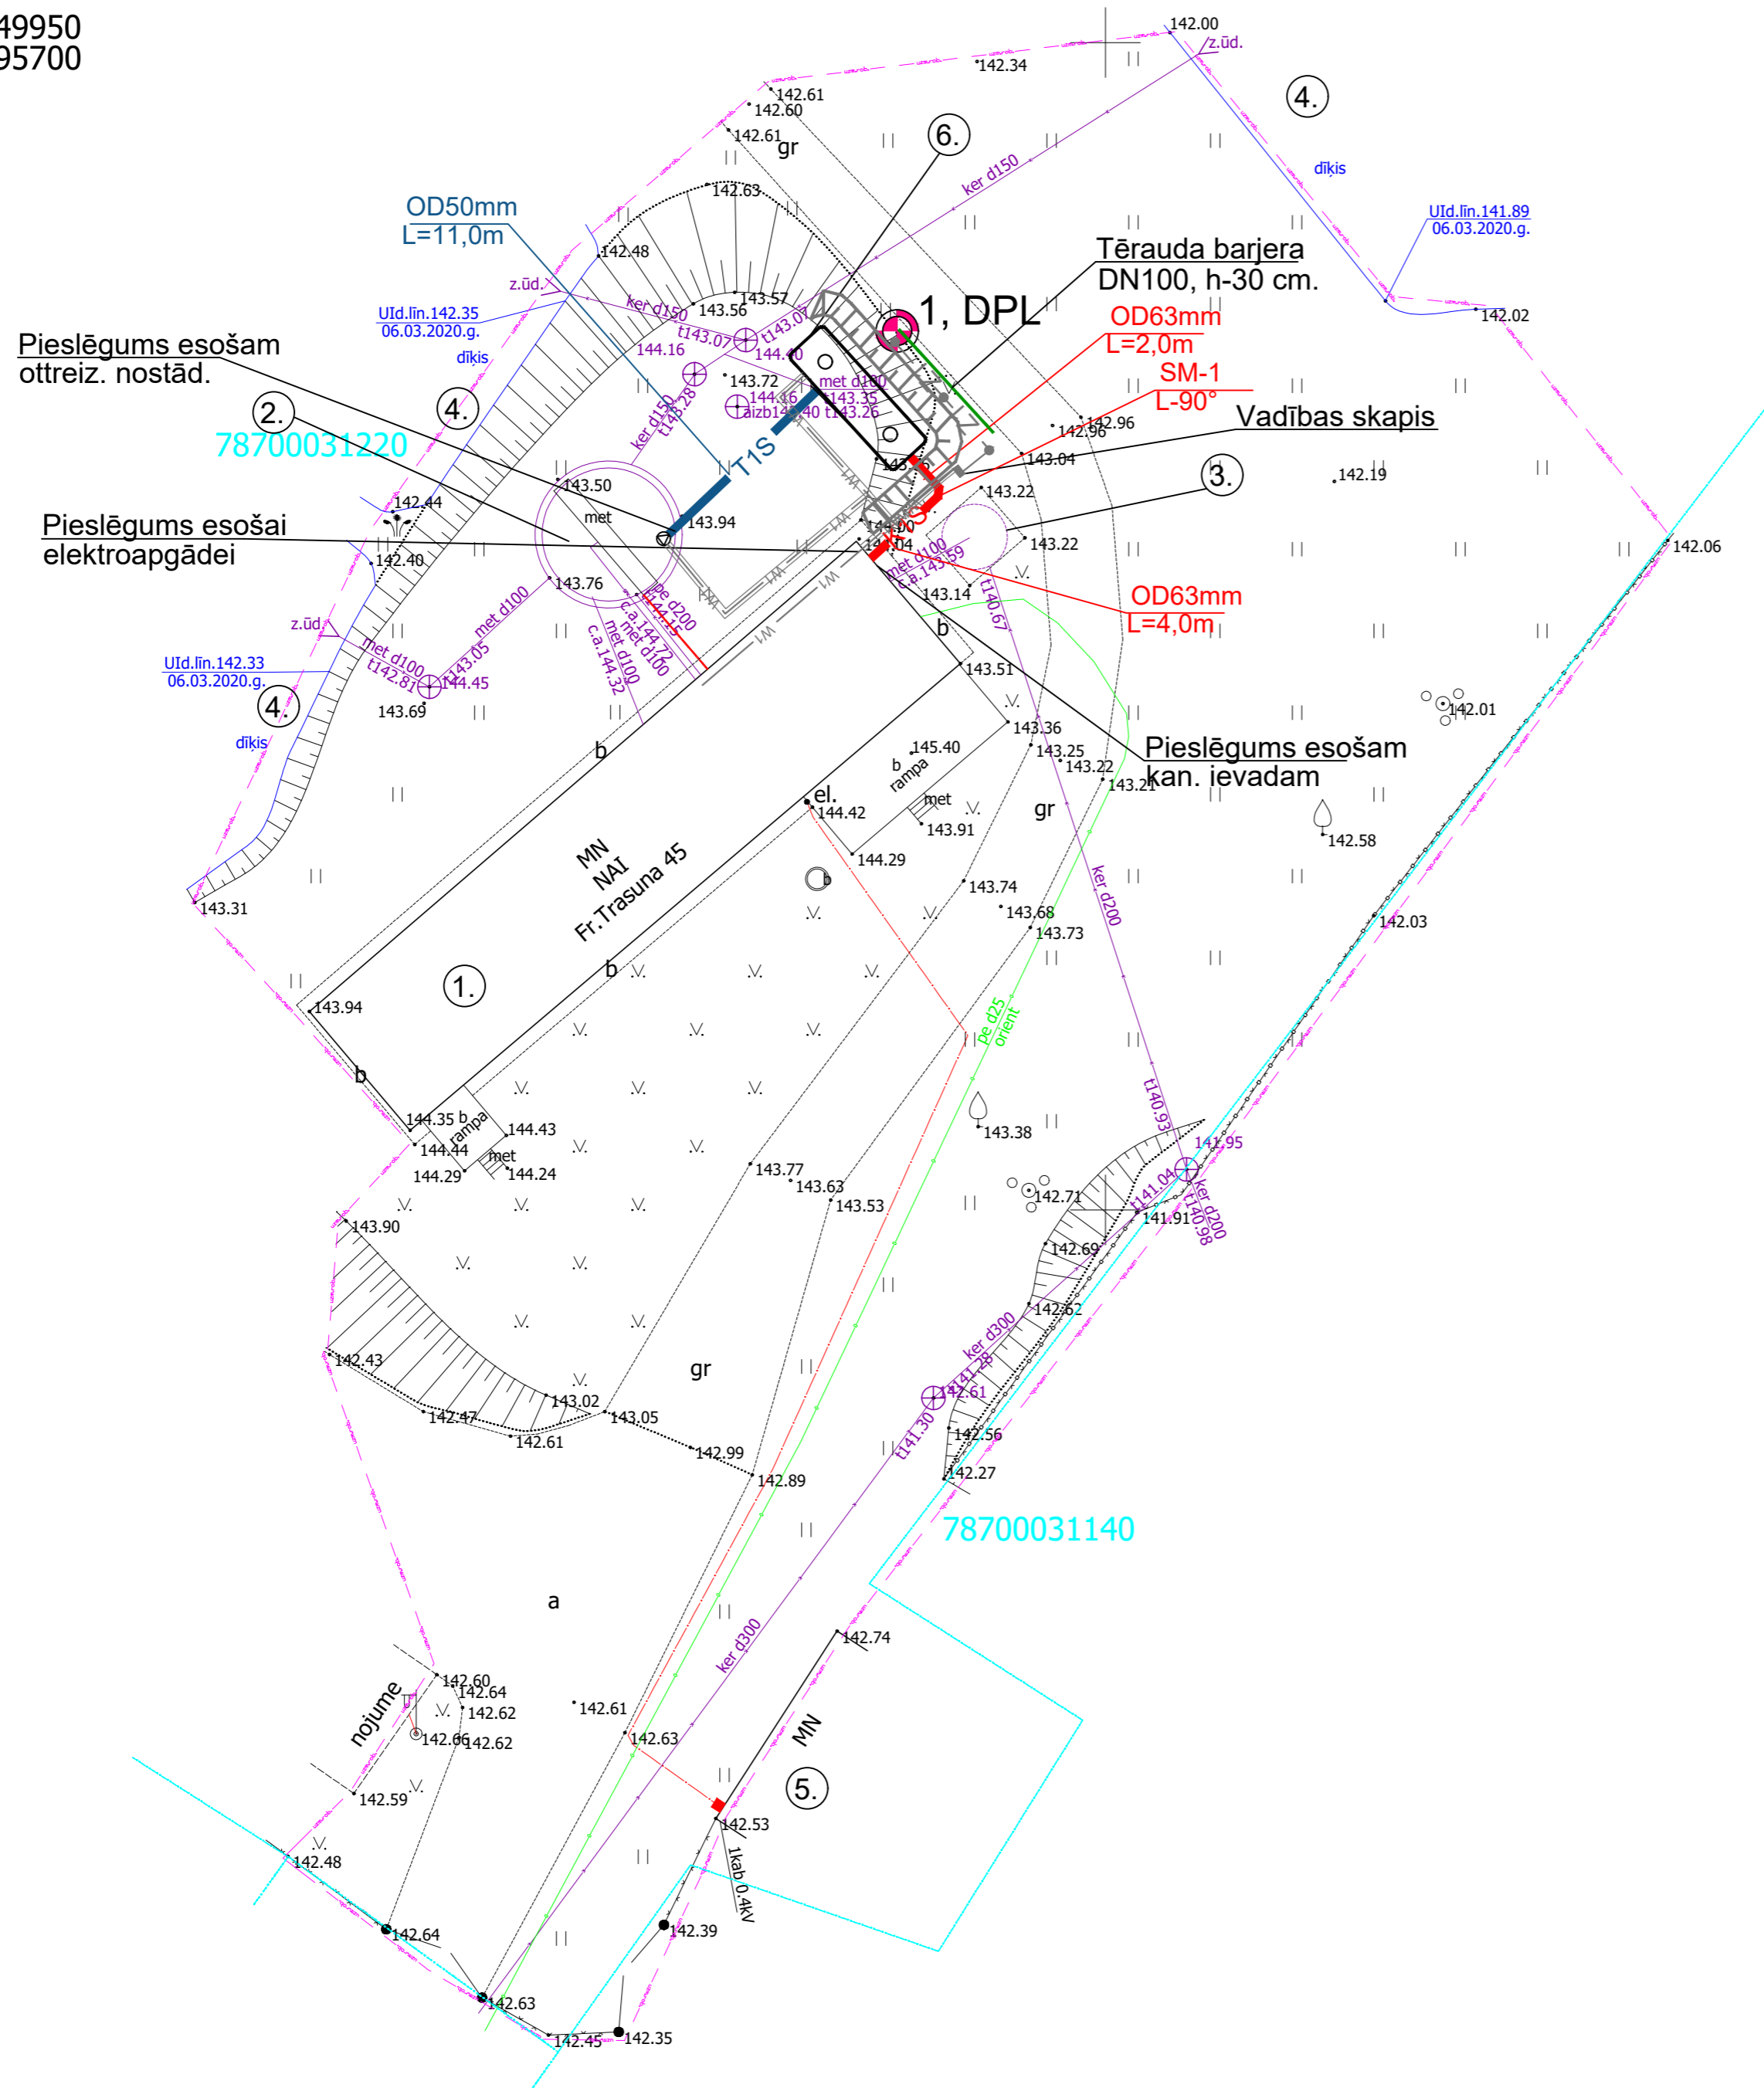

ĒKU UN BŪVJU EKSPLIKĀCIJA

N.p.k.	Nosaukums un darbu veids	Piezīmes
①	Esošās notekūdeņu attīrīšanas iekārtas BIO-200	
②	Esošais otreizējais nostādinātājs	
③	Esošā kanalizācijas sūkņu stacija	
④	Esošais biodīķis	
⑤	Esošā noliktava	
	Projektējamās būves	
⑥	Asenizācijas notekūdeņu pieņemšanas kamera V=20m3	

APZĪMĒJUMI

Esošais	Projektējamais	Nosauktie apzīmējumi
— K —		Paštecības kanalizācijas cauruļvads
⊕		Kanalizācijas skataka
— SPK —		Kanalizācijas spiedvads
	— KIS —	Kanalizācijas spiedvads (no pieņemšanas kam.)
	— TIS —	Tehnoloģiskie spiedvadi (no otreizējā nostādināt.)
	— W1 —	Elektroapgādes kabelis
	— Z1 —	Zemējuma kontūrs
	⊙ 1, DPL	Inženierģeoloģiskais urbums

BŪVPROJEKTA IZSTRĀDĀTĀJS: EL Ekolat sia Būvkomersanta reģ.Nr.2640-R Daugavpils, LV-5401 1.Preču 30a tālr.654-24646				PASŪTĪTAJS: Pašvaldības SIA "Malta dzīvokļu-komunālās saimniecības uzņēmums" Reģ. Nr. 42403000932, Parka iela 10, Malta, Malta pagasts, Rēzeknes novads, LV-4630			
AMATS	UZVĀRDS	PARAKSTS	DATUMS	PROJEKTS:	PASŪTĪJUMA NUMURS:		
BŪVPR.D.VAD.	T.LOGINOVA		22.05.2020	Asenizācijas notekūdeņu pieņemšanas punkta būvniecība Malta ciemata notekūdeņu attīrīšanas iekārtu teritorijā Franča Trasuna ielā 45, Malta, Malta pagastā, Rēzeknes novadā	18/20		
IZSTRĀDĀJA	J.MACIJEVSKIS		22.05.2020		STADIJA: BP		
					MARKA: UKT		
					LAPAS NR.: 2		
					KOPĒJO LAPU SKAITS: 4		
					MĒROGS: 1:250		
					ARHĪVA REG. NUMURS:		
FAILS:				Ģenerālplāns ar asenizācijas notekūdeņu pieņemšanas punktu			